



Wyniesienie części zabudowanej w skali 1:1000

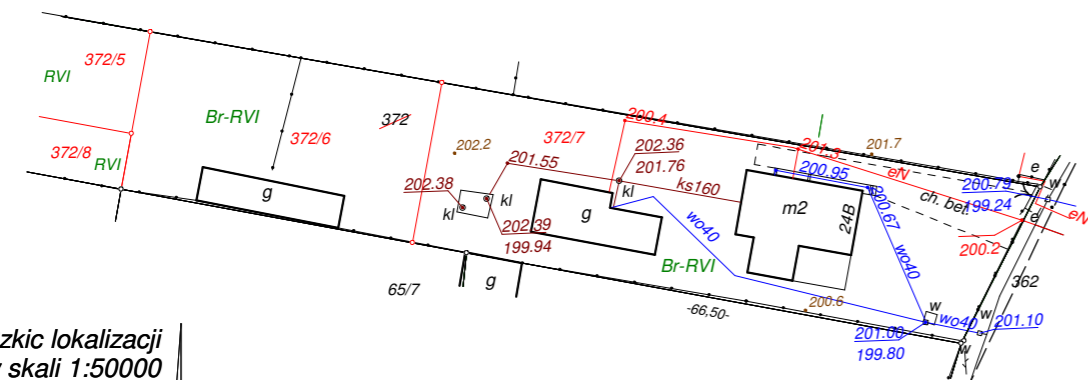

Szkic lokalizacji w skali 1:50000

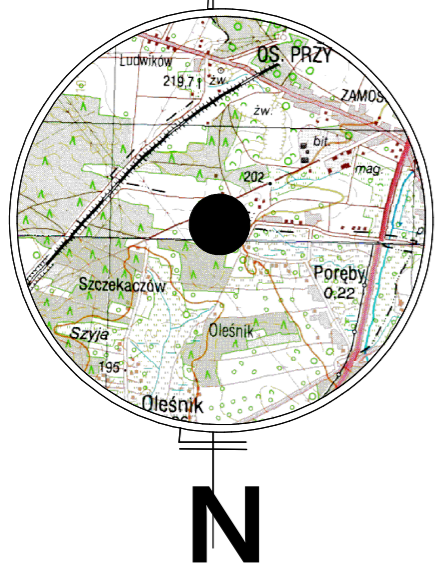

WYKAZ ZMIAN DANYCH EWIDENCYJNYCH DOTYCZĄCYCH DZIAŁKI 372

STAN PRZED PODZIAŁEM						Właściciel Nomenklatura Prawna	STAN PO PODZIALE						
Numer obrębu	Numer jedn. rejestr	Nr ark. mapy	Nr działki	Rodzaj użytku i klasa			Pole pow. [ha]	Nr działki proj.	Rodzaj użytku i klasa			Pole pow. [ha]	
				OFU	OZU				OZK	OFU	OZU		OZK
29	G.157		372	R	R	V	0,2669		R	R	V	0,1078	
				Br	R	VI	0,2686	372/1				0,1101	
				R	R	VI	0,3460	372/2				0,1101	
									R	R	V	0,0139	
									R	R	VI	0,0988	
									R	R	VI	0,1127	
									R	R	VI	0,1093	
									R	R	VI	0,1033	
									R	R	VI	0,1033	
									Br	R	VI	0,0836	
									Br	R	VI	0,0836	
									R	R	V	0,1686	
									R	R	VI	0,0352	
									R	R	VI	0,0509	
												0,0861	
												0,8815	
												0,8815	

Słownie: osiem tysięcy osiemset piętnaście metrów kwadratowych

Granice przedmiotowej działki nie uległy zmianie.

Projektowana działka 372/8 wraz z działką sąsiednią 64/5 będzie stanowiła drogę wewnętrzną, dojazdową do pozostałych projektowanych działek.

Podział działki 64/3 jest wykonywany na podstawie postanowienia GK.6831.93.18 wydanego przez Wójta Gminy Belchatów w dniu 31.10.2018 roku i będzie zatwierdzony odrębną decyzją.

Woj. łódzkie  
Powiat: bełchatowski  
Gmina: Bełchatów - 100102\_2  
Obręb: Poreby - 100102\_2.0029

MAPA Z PROJEKTEM PODZIAŁU  
NIERUCHOMOŚCI  
skala 1:2000

Podział wykonano na podstawie art. 94 ust. 1 pkt 2 ustawy z dnia 21 sierpnia 1997 r. o gospodarce nieruchomościami (Dz. U. z 2018 r. poz 121).

Wykazane na mapie granice nieruchomości podlegającej podziałowi przyjęto według stanu uwidocznionego w ewidencji gruntów.

GK.6641.2747.2018

Sekcja mapy w układzie "2000" :  
6.153.32.04, 6.153.32.05

Wykonawca:

21.11.2018 r.

Działka nr 372

(ID 100102\_2.0029.372), KW PT1B/00037908/5